


KÁROLYHÁZA  
SZABÁLYOZÁSI TERV

M 1 : 2 000  
É

JELMAGYARÁZAT  
HATÁRVONALAK

- közigazgatási határ
  - belterület határvonala
  - módosított belterület határvonala
  - beépített, ill. beépítésre szánt és a beépítésre nem szánt területek határvonala
  - szabályozási vonal
  - eltérő területfelhasználási egységek határvonala
  - építési övezetek határvonala
  - közlekedési zaj határvonala
  - építési hely határa
- közművek
- 120 kV-os légvezeték
  - 20 kV-os légvezeték
  - kiváltandó 20 kV-os légvezeték
  - tervezett 20 kV-os légvezeték

Építési övezet jele

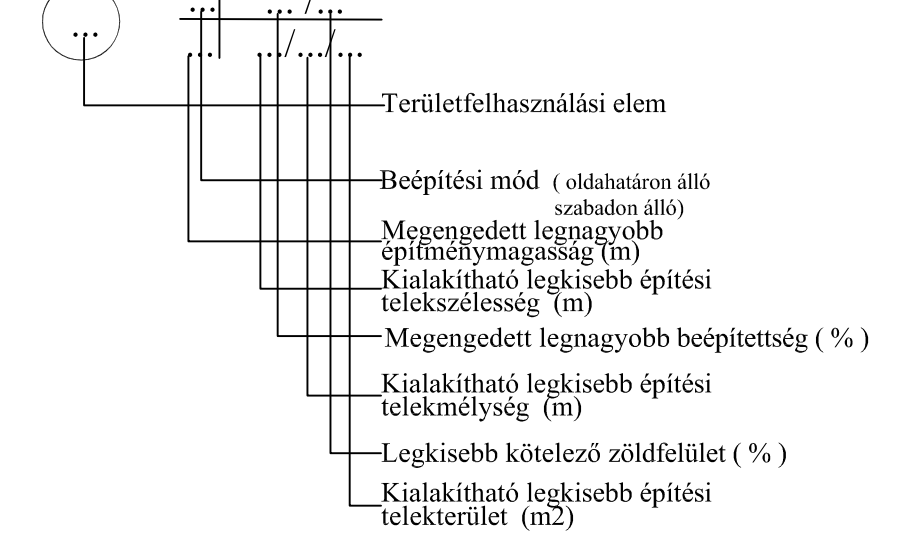

Beépített és beépítésre szánt terület


- átmeneti szabályozással érintett terület
- lakóterület
- falusias településközpont
- vegyes terület
- gazdasági terület
- kereskedelmi szolgáltató terület
- ipari terület
- jelentős mértékű zavaró hatású ipari terület
- különleges terület
- sportpálya
- temető
- hulladékudvar
- K-MGM** különleges terület-mezőgazdasági major
- zöldterület
- közpark
- Beépítésre nem szánt terület
- közlekedési terület
- országos mellékút
- településközi út
- gyűjtőt
- lakó- és kiszolgáló út
- kerékpár és gyalogút
- gyalogút

közműterület

- elektromos fogadóállomás
- mezőgazdasági terület
- általános mezőgazdasági

Értékvédelem

- helyi védelemre javasolt művi érték
- helyi jelentőségű védett természeti érték határa
- telken belüli kötelező füsttű
- megszüntető jel
- telek be nem építhető területe
- Egyéb
- vasútvonal 100m-es sávjába eső teleksáv

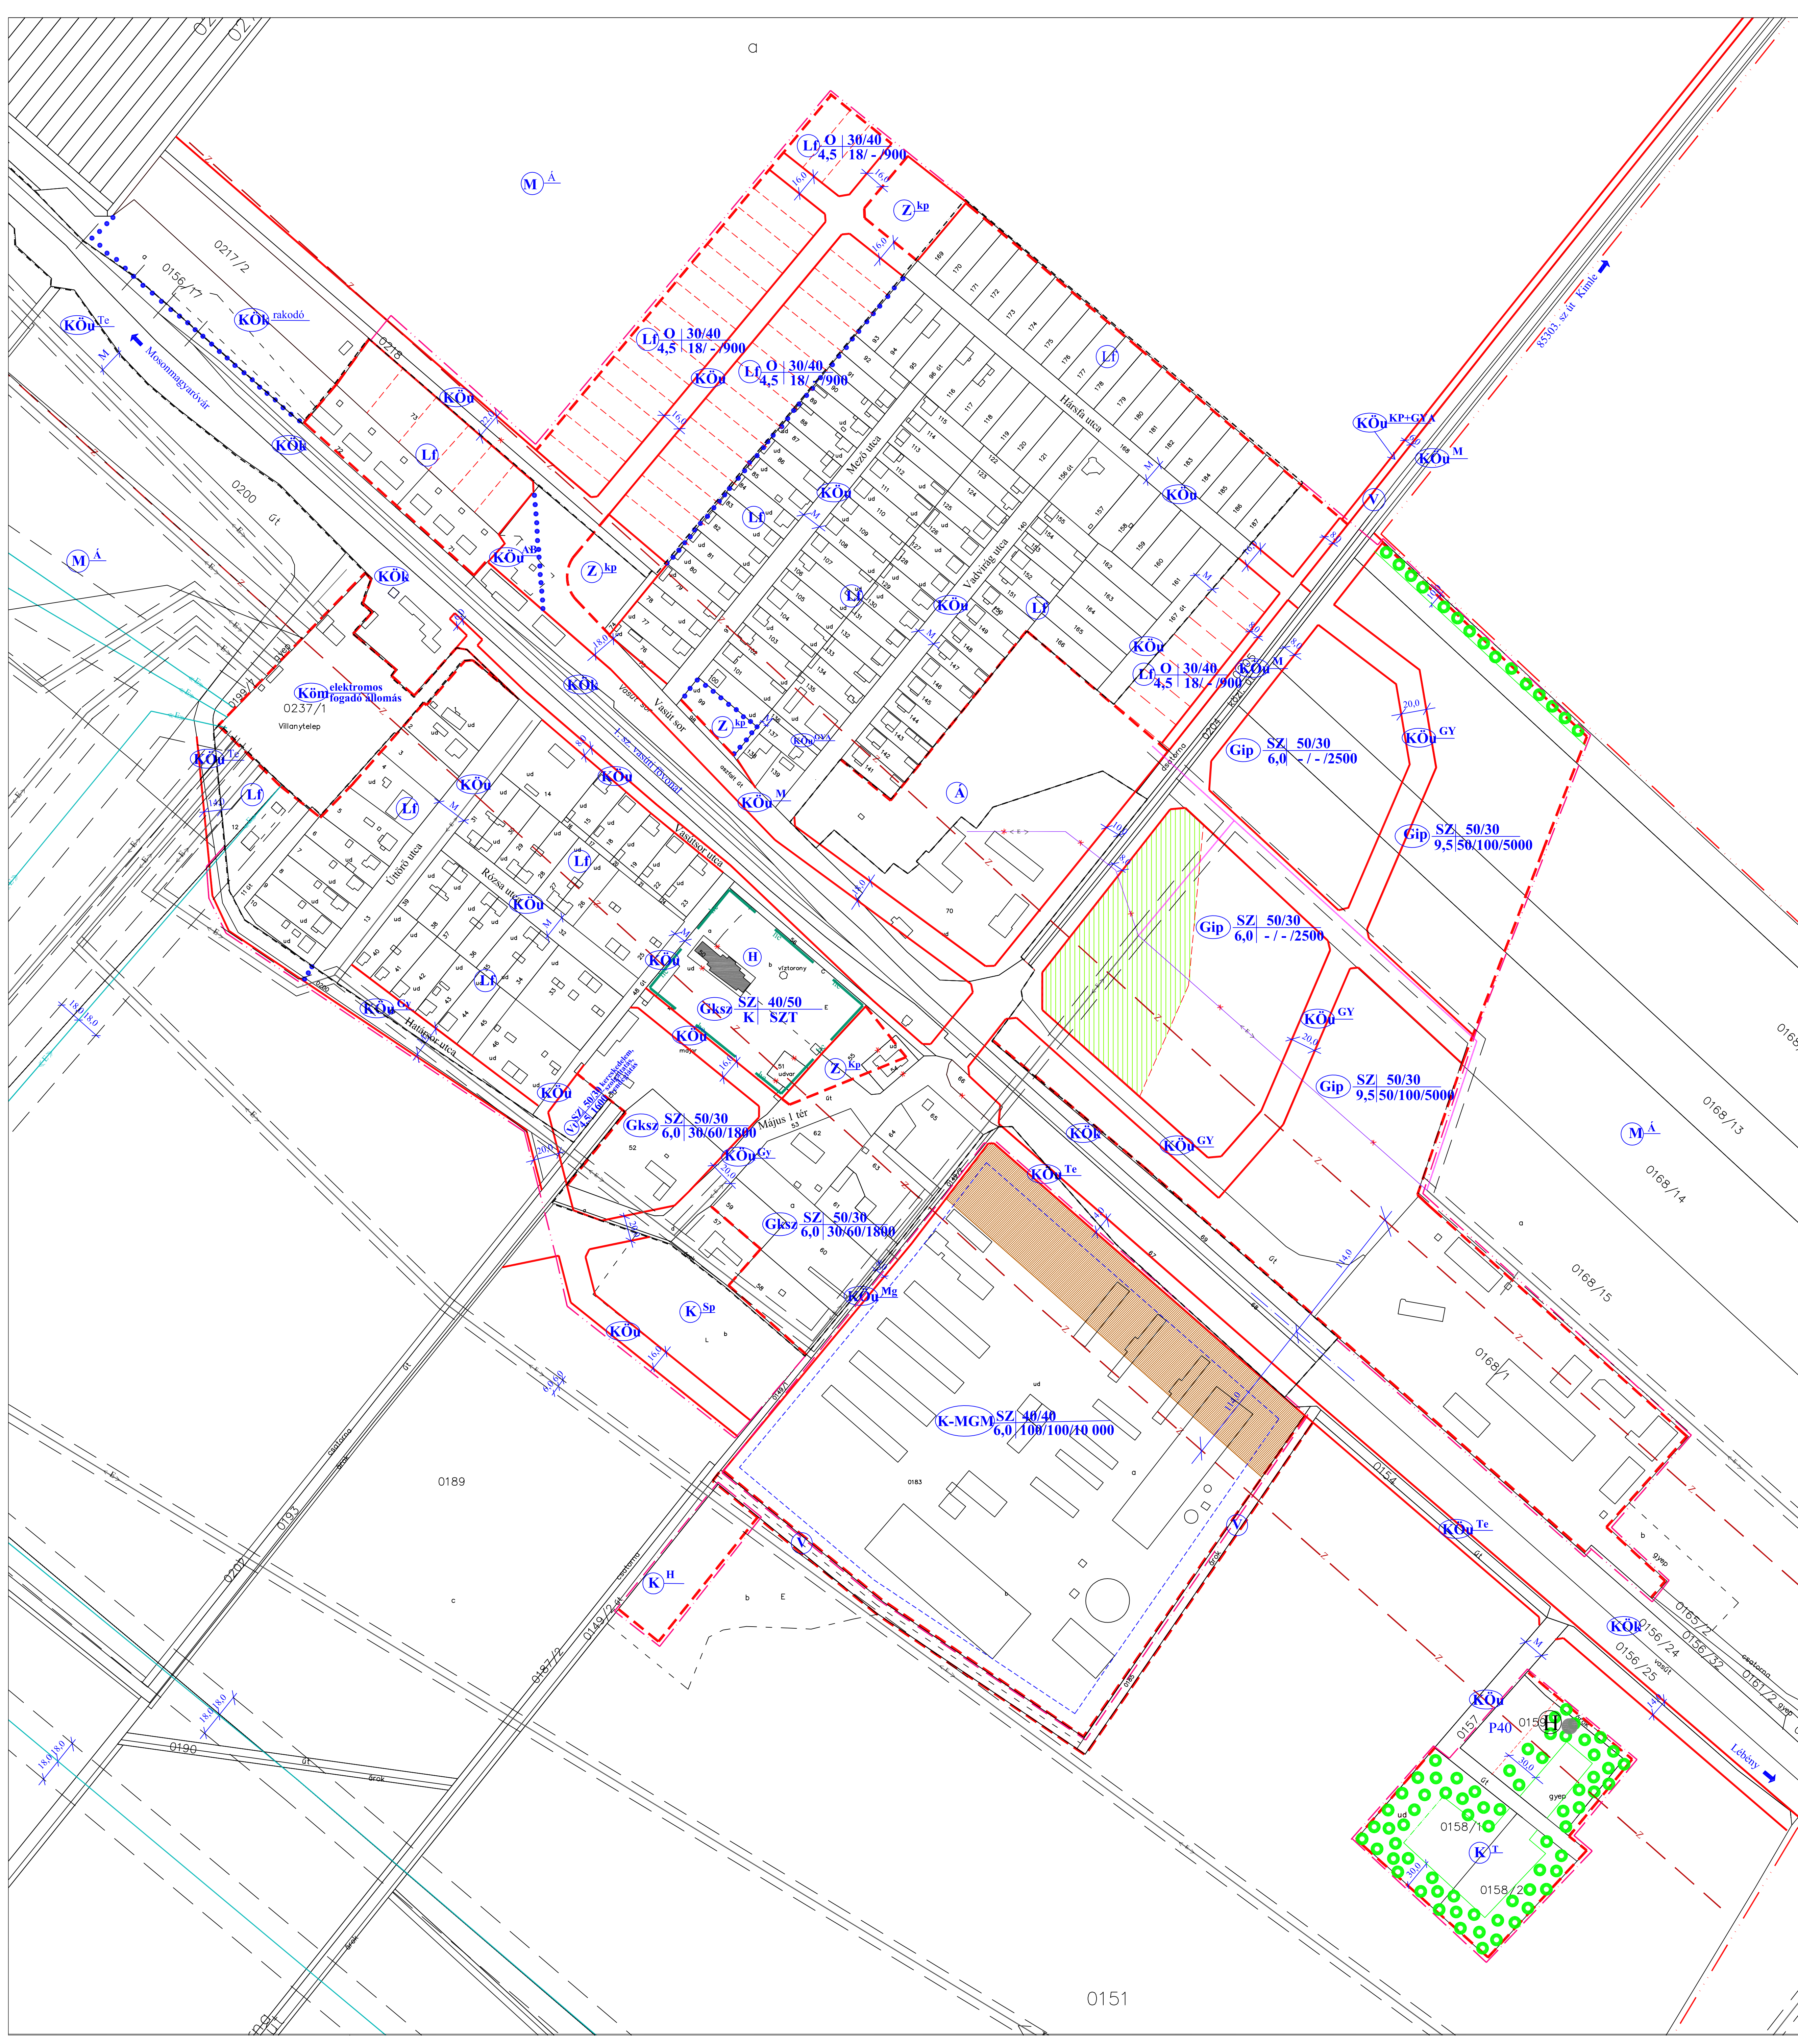

Károlyháza község Képviselő Testülete 13/2012. (XI. 29.) ÖK., 11/2006. (IX. 12.) ÖK. rendeletekkel módosított 7/2004. (V. 21.) ÖK. rendeletének melléklete

REGIOPLAN

Művelet:	Károlyháza Község szabályozási tervének egységes szerkezetbe foglalása	Méret:	SZ 1
Terület:	Rp. 1225-3	Méret:	M 1 : 2 000
Dátum:	2016.09.	Dátum:	2016.09.